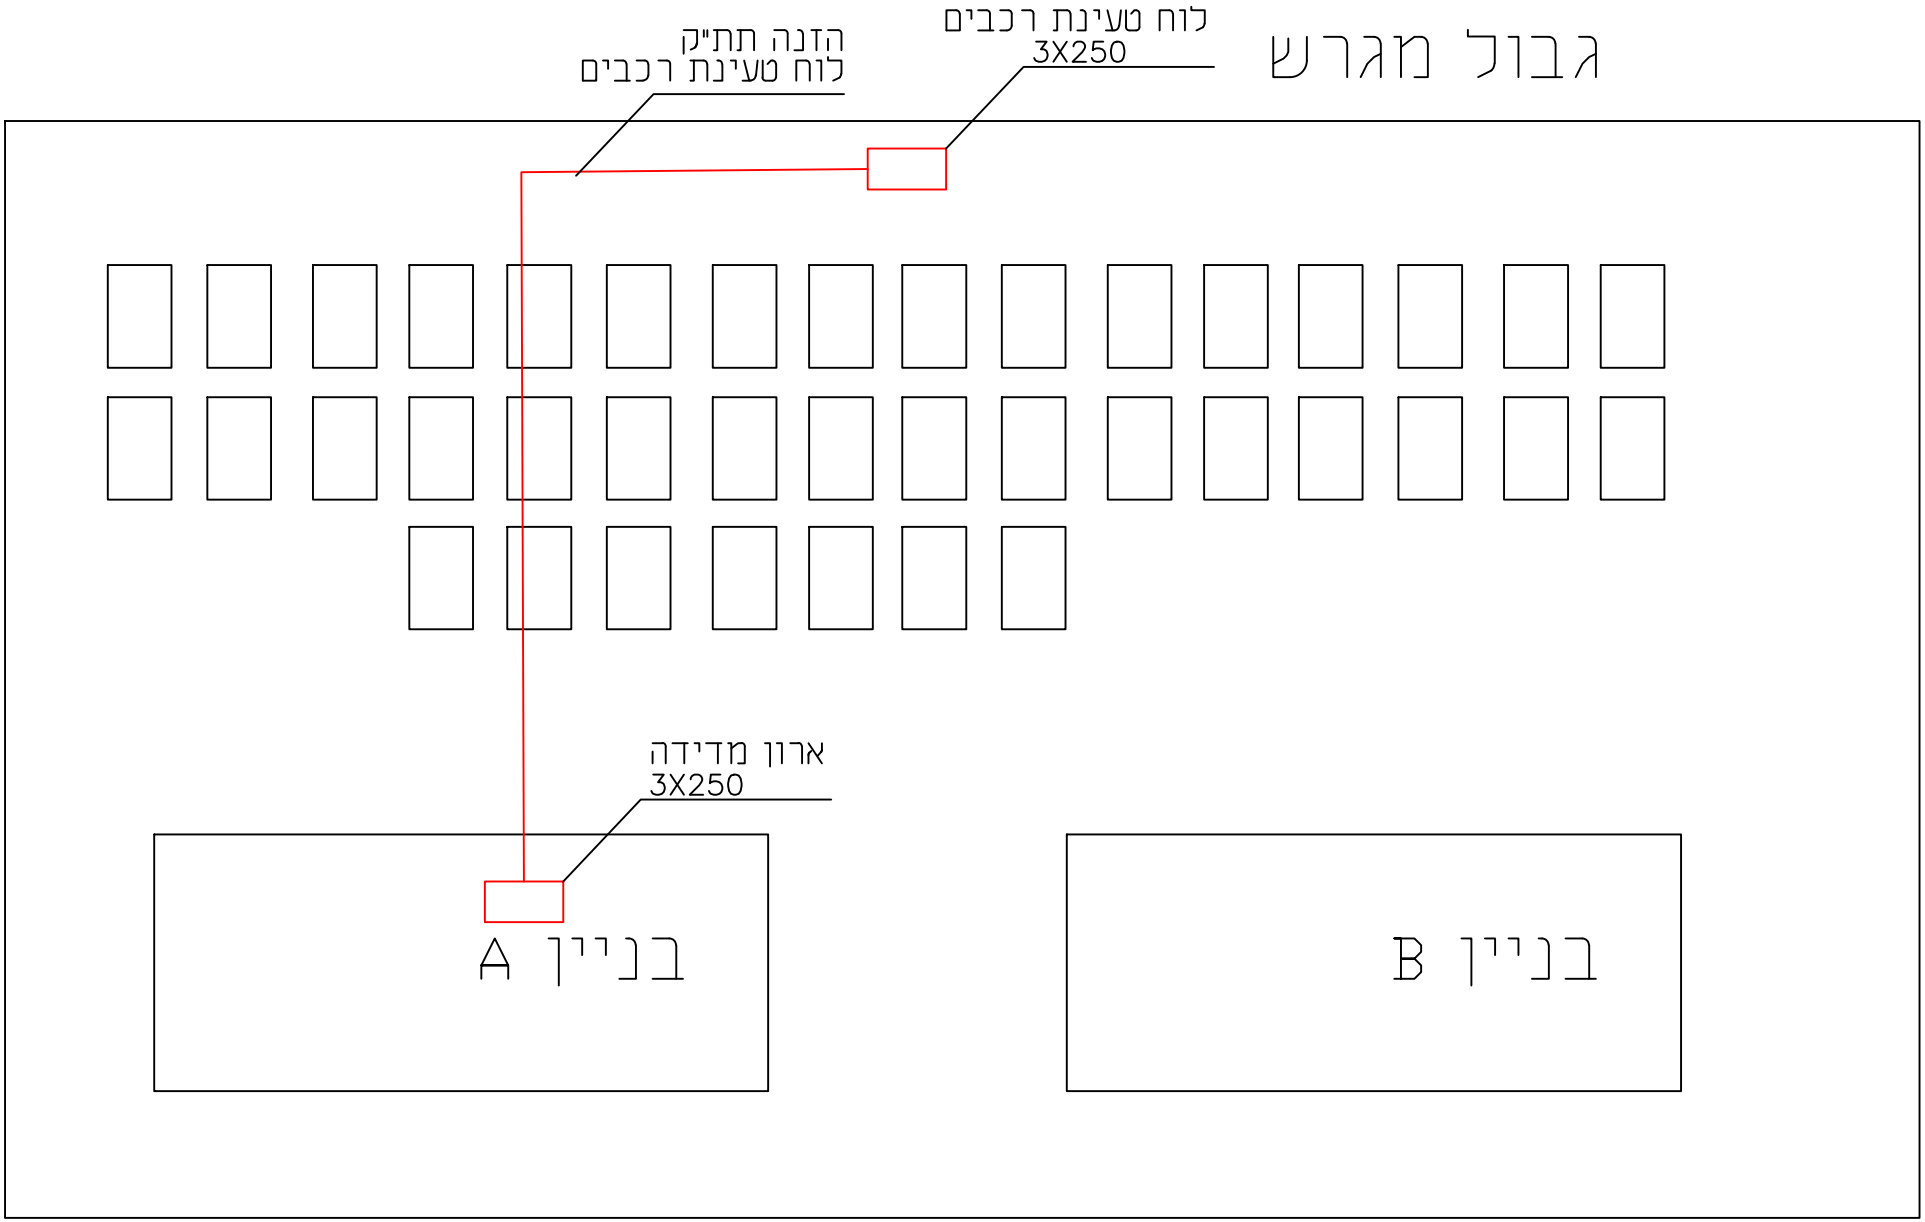
גבול מגרש
לוח טעינת רכבים
3X250
הזנה תת"ק
לוח טעינת רכבים
ארון מדידה
3X250
בניין A
בניין B