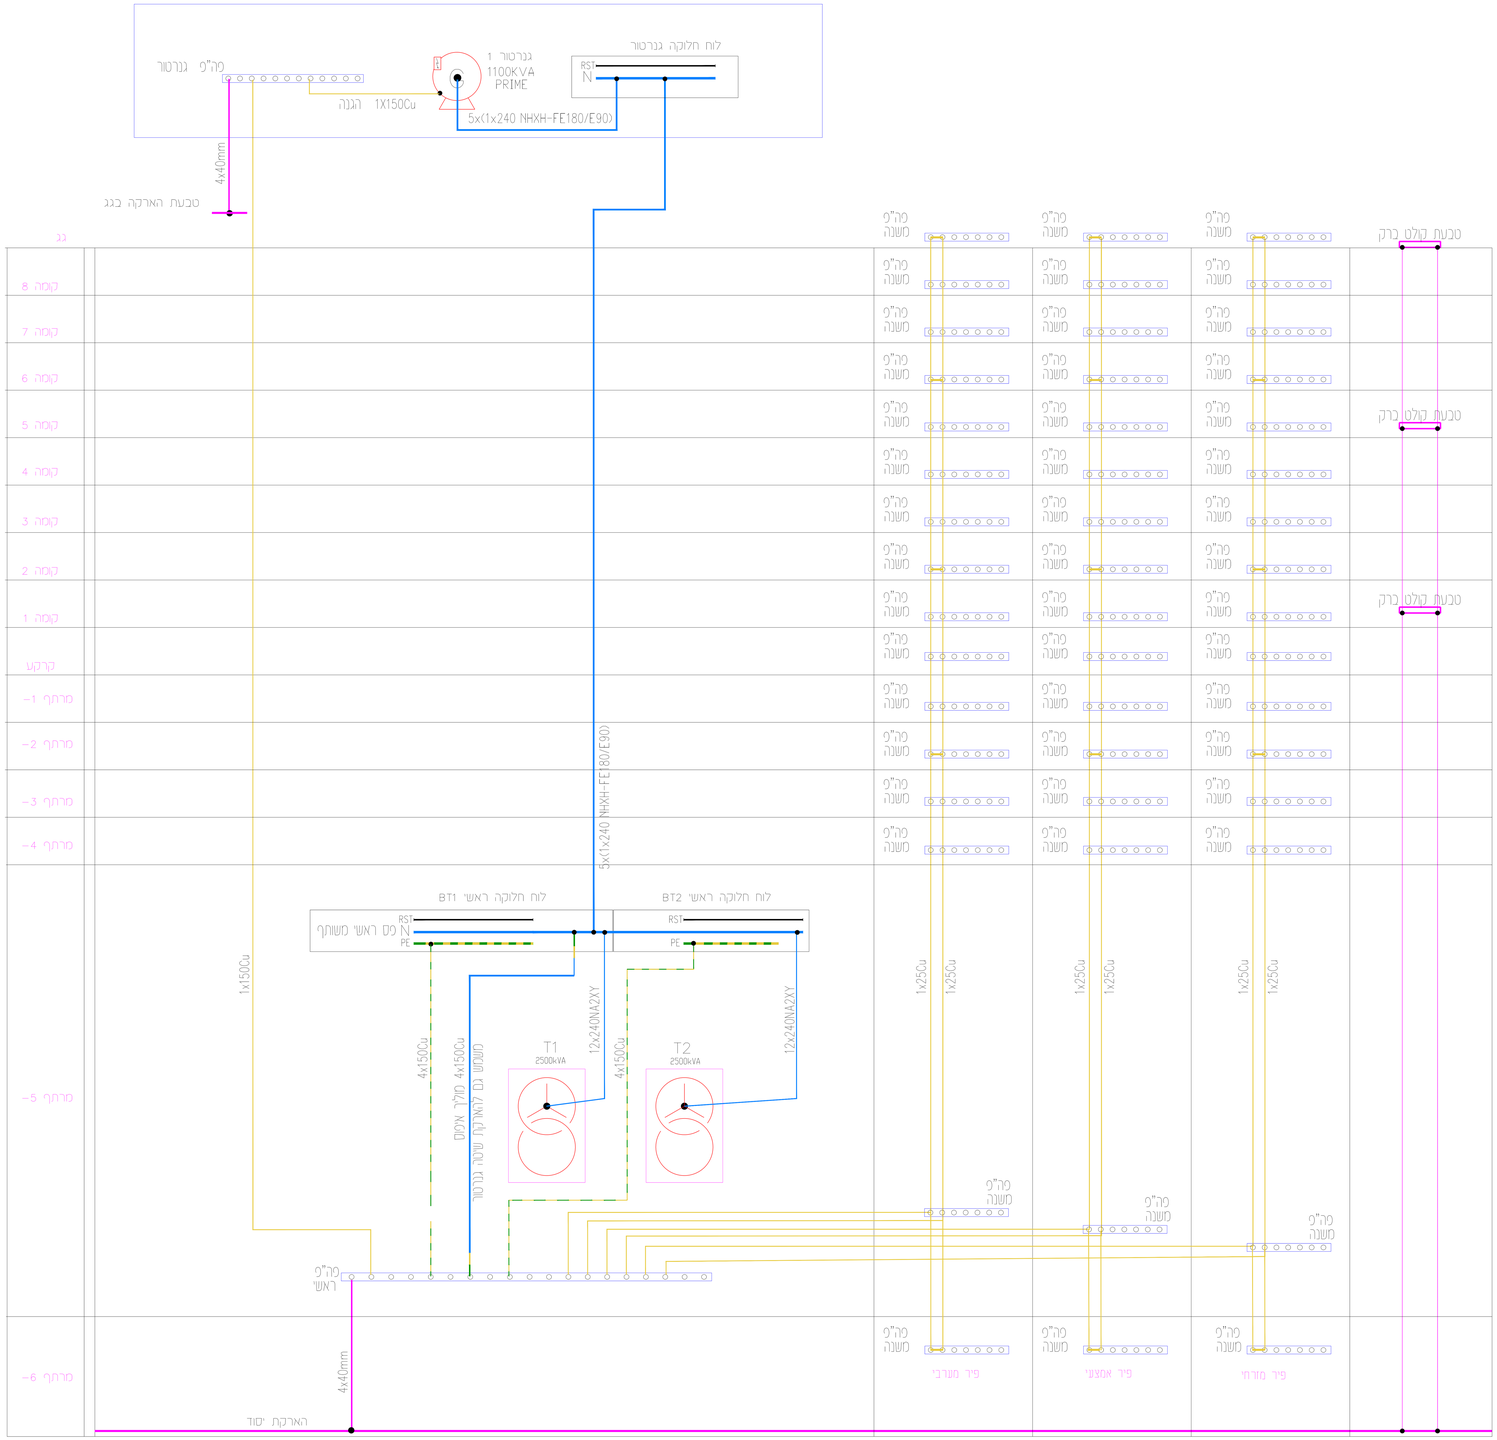

לוח חלוקה גנרטור
RST
N
גנרטור 1
1100KVA
PRIME
פה"פ גנרטור
הגנה 1X150Cu
5x(1x240 NHXH-FE180/E90)
4x40mm
טבעת הארקה בגג
גג
קומה 8
קומה 7
קומה 6
קומה 5
קומה 4
קומה 3
קומה 2
קומה 1
קרקע
מרתף -1
מרתף -2
מרתף -3
מרתף -4
מרתף -5
מרתף -6
פה"פ משנה
טבעת קולט ברק
5x(1x240 NHXH-FE180/E90)
לוח חלוקה ראשי BT1
לוח חלוקה ראשי BT2
RST
N
PE
פס ראשי משותף
1x150Cu
4x150Cu
12x240NA2XY
T1
2500kVA
T2
2500kVA
1x25Cu
פה"פ ראשי
4x40mm
הארקת יסוד
פיר מערבי
פיר אמצעי
פיר מזרחי