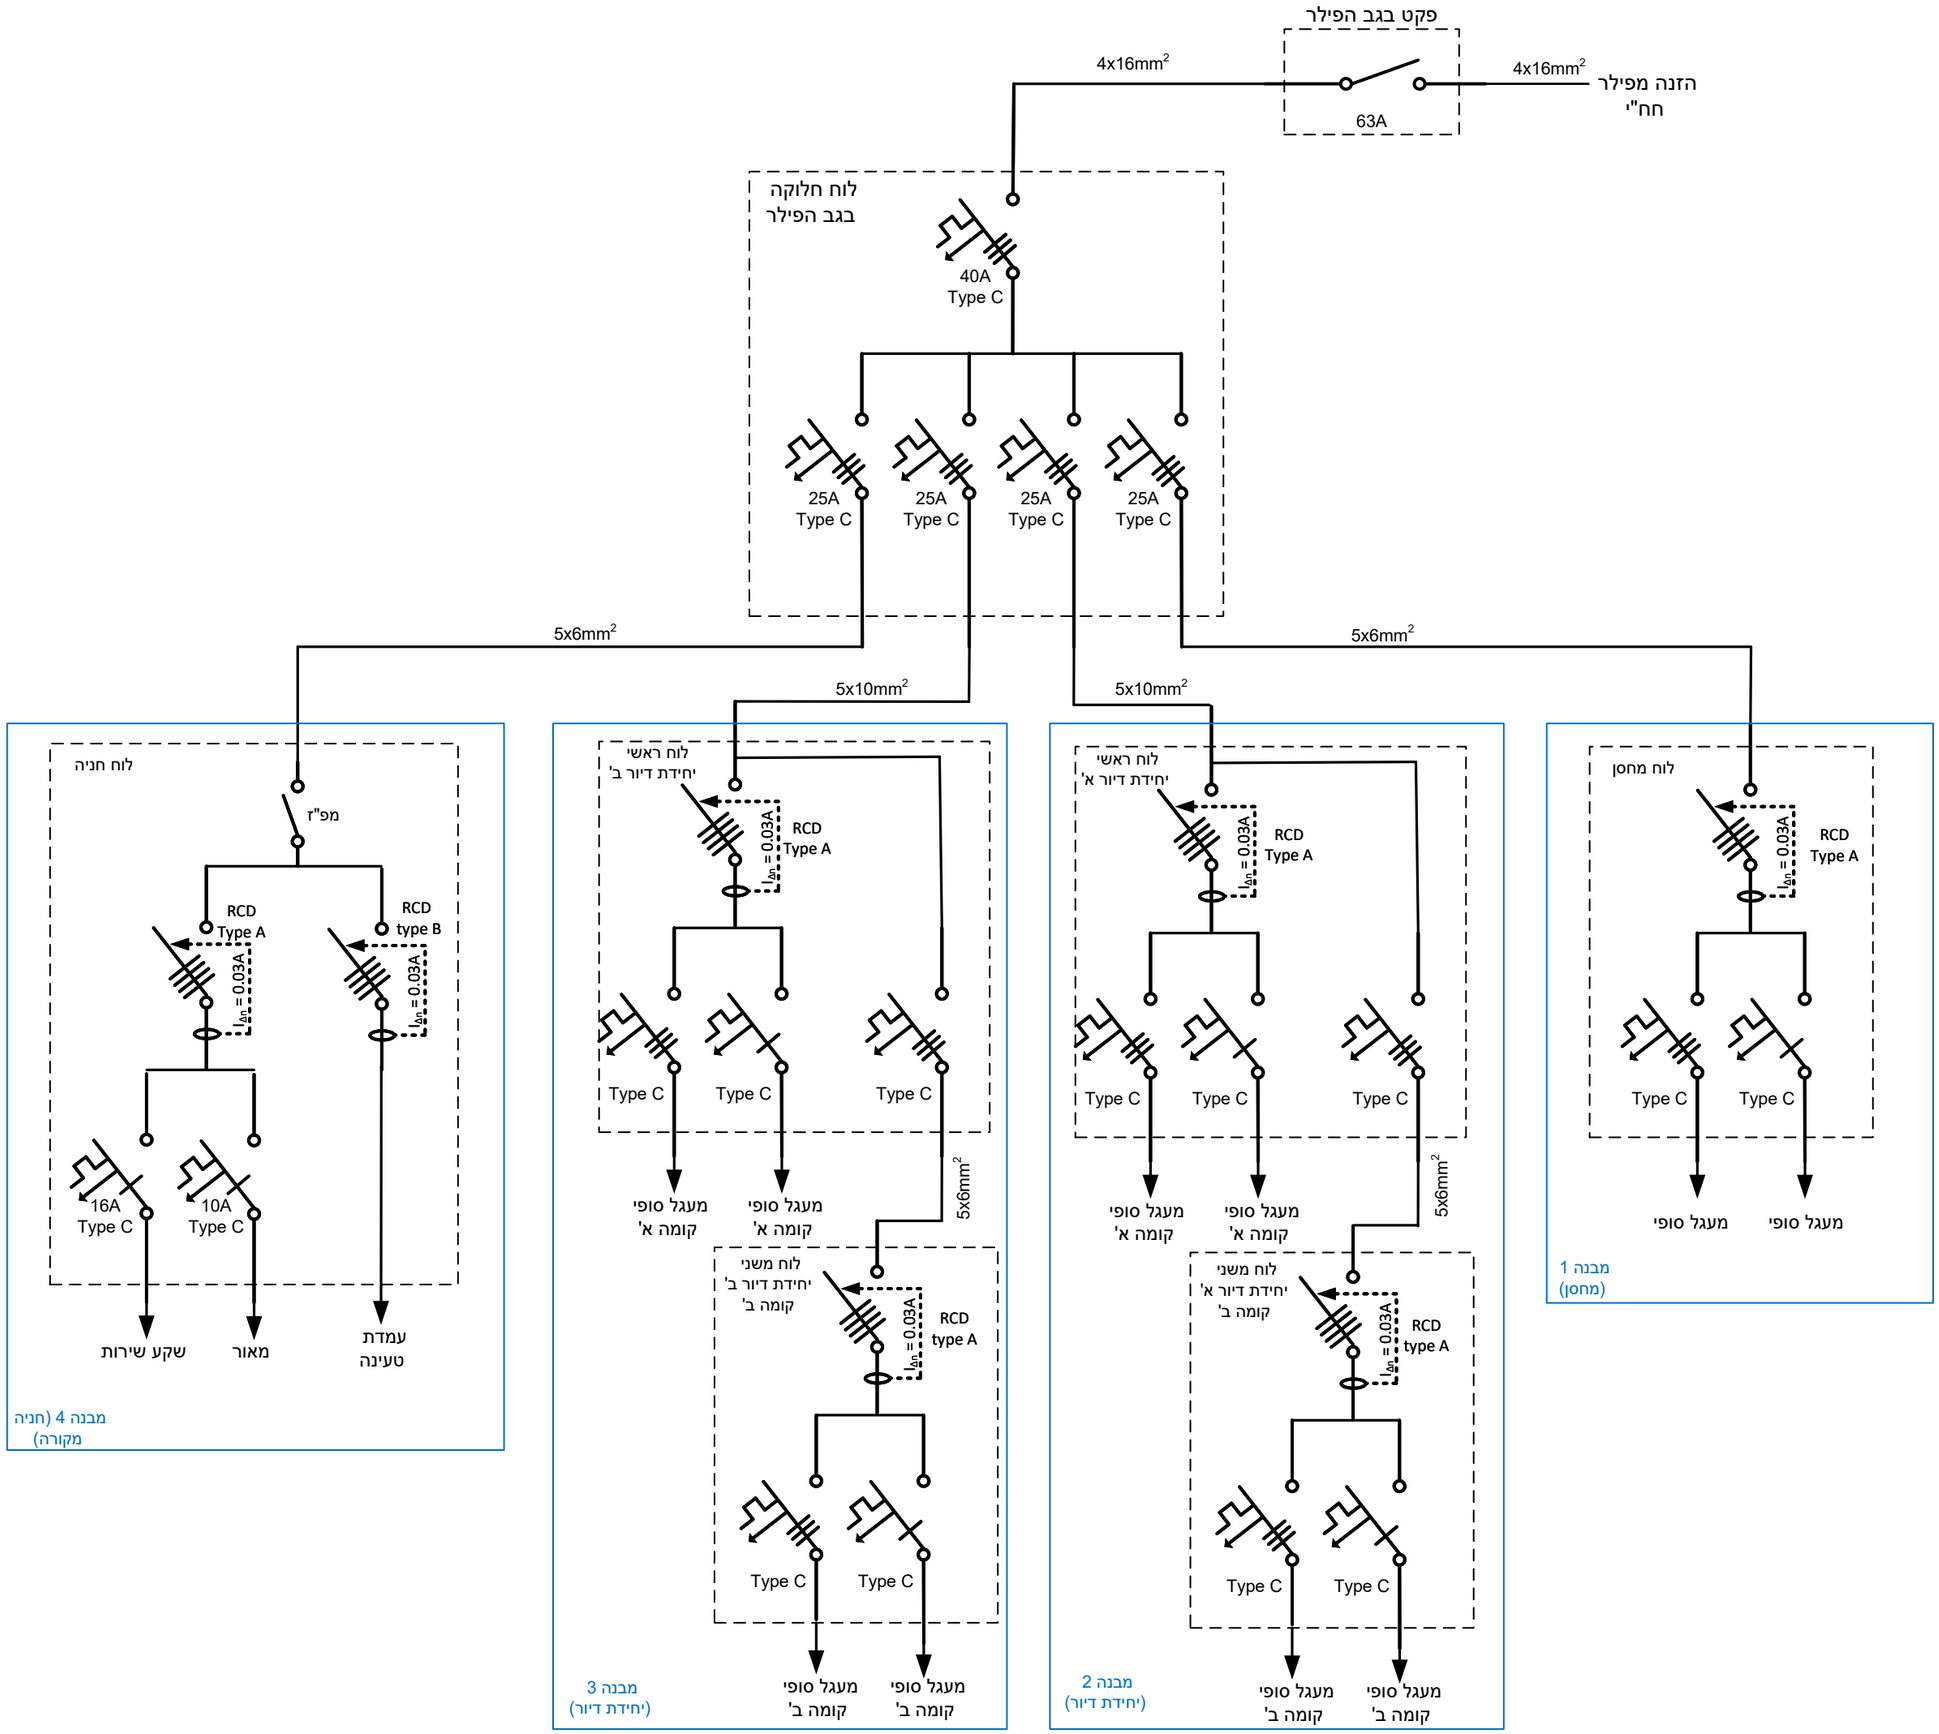
פקט בגב הפילר
4x16mm²
4x16mm²
הזנה מפילר חח"י
63A
לוח חלוקה בגב הפילר
40A Type C
25A Type C
25A Type C
25A Type C
25A Type C
5x6mm²
5x10mm²
5x10mm²
5x6mm²
לוח חניה
מפ"ז
RCD Type A
RCD type B
$I_{\Delta n}$ = 0.03A
$I_{\Delta n}$ = 0.03A
16A Type C
10A Type C
שקע שירות
מאור
עמדת טעינה
מבנה 4 (חניה מקורה)
לוח ראשי יחידת דיור ב'
RCD Type A
$I_{\Delta n}$ = 0.03A
Type C
Type C
Type C
מעגל סופי קומה א'
מעגל סופי קומה א'
5x6mm²
לוח משני יחידת דיור ב' קומה ב'
RCD type A
$I_{\Delta n}$ = 0.03A
Type C
Type C
מעגל סופי קומה ב'
מעגל סופי קומה ב'
מבנה 3 (יחידת דיור)
לוח ראשי יחידת דיור א'
RCD Type A
$I_{\Delta n}$ = 0.03A
Type C
Type C
Type C
מעגל סופי קומה א'
מעגל סופי קומה א'
5x6mm²
לוח משני יחידת דיור א' קומה ב'
RCD type A
$I_{\Delta n}$ = 0.03A
Type C
Type C
מעגל סופי קומה ב'
מעגל סופי קומה ב'
מבנה 2 (יחידת דיור)
לוח מחסן
RCD Type A
$I_{\Delta n}$ = 0.03A
Type C
Type C
מעגל סופי
מעגל סופי
מבנה 1 (מחסן)