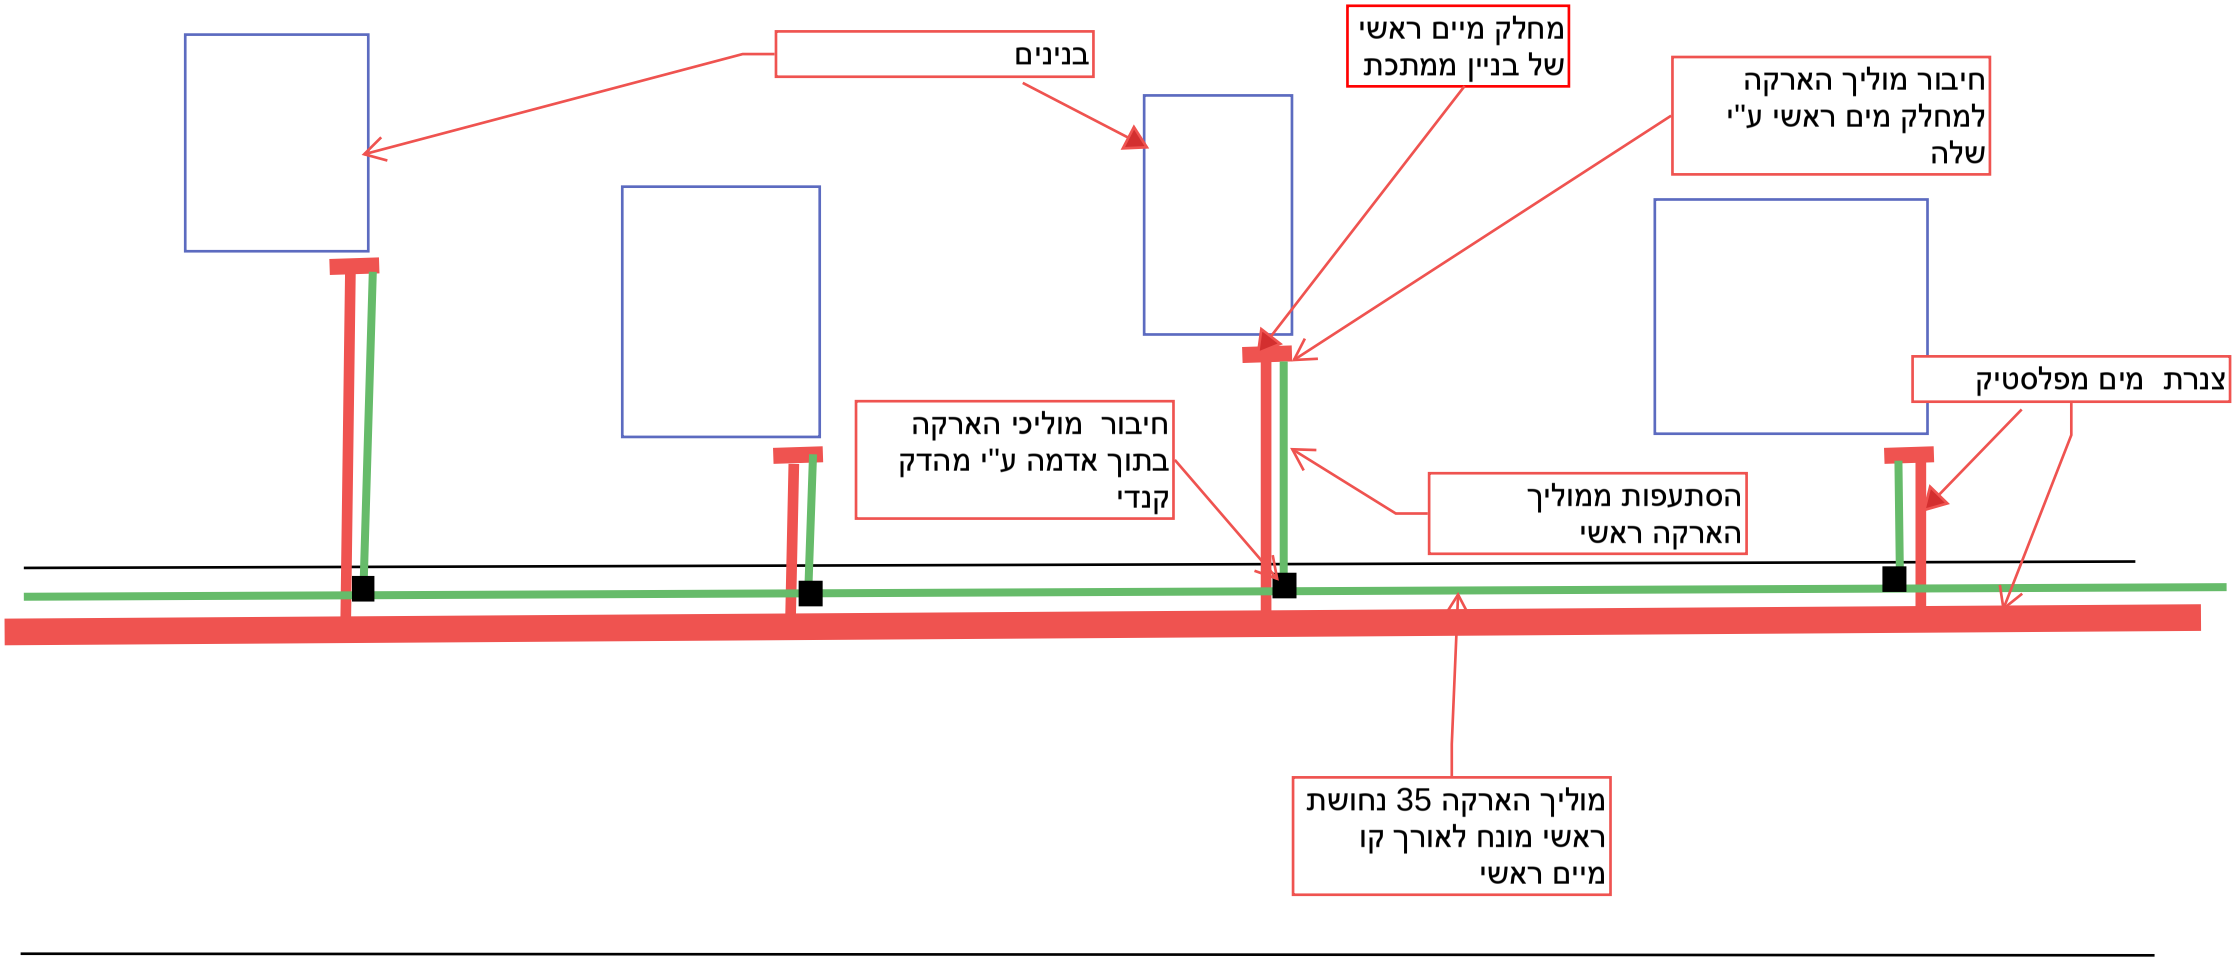

בנינים
מחלק מיים ראשי
של בניין ממתכת
חיבור מוליך הארקה
למחלק מים ראשי ע"י
שלה
צנרת מים מפלסטיק
חיבור מוליכי הארקה
בתוך אדמה ע"י מהדק
קנדי
הסתעפות ממוליך
הארקה ראשי
מוליך הארקה 35 נחושת
ראשי מונח לאורך קו
מיים ראשי